




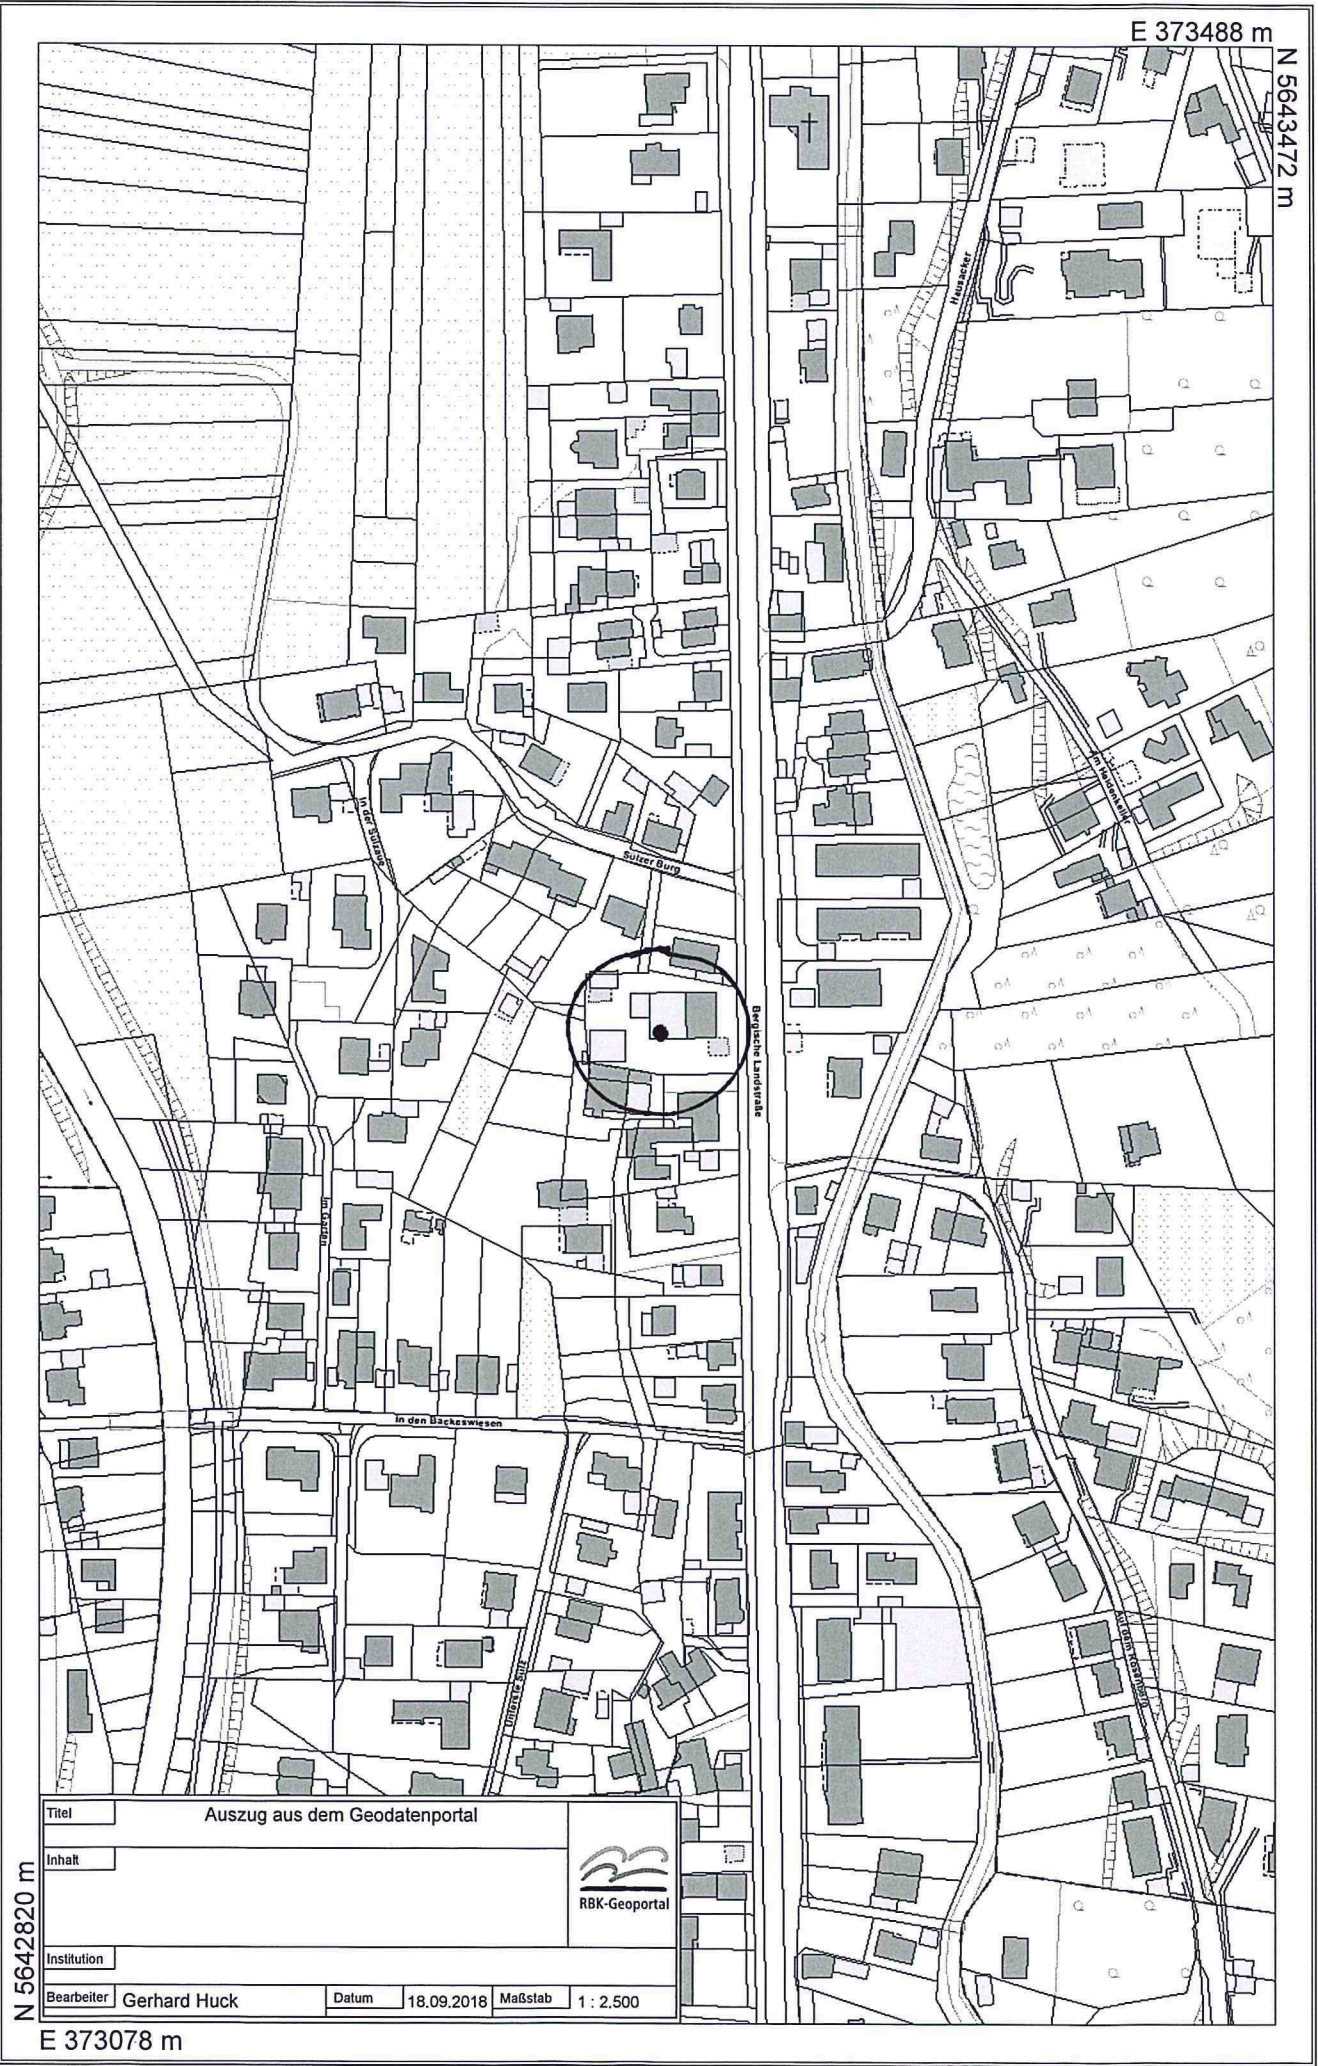

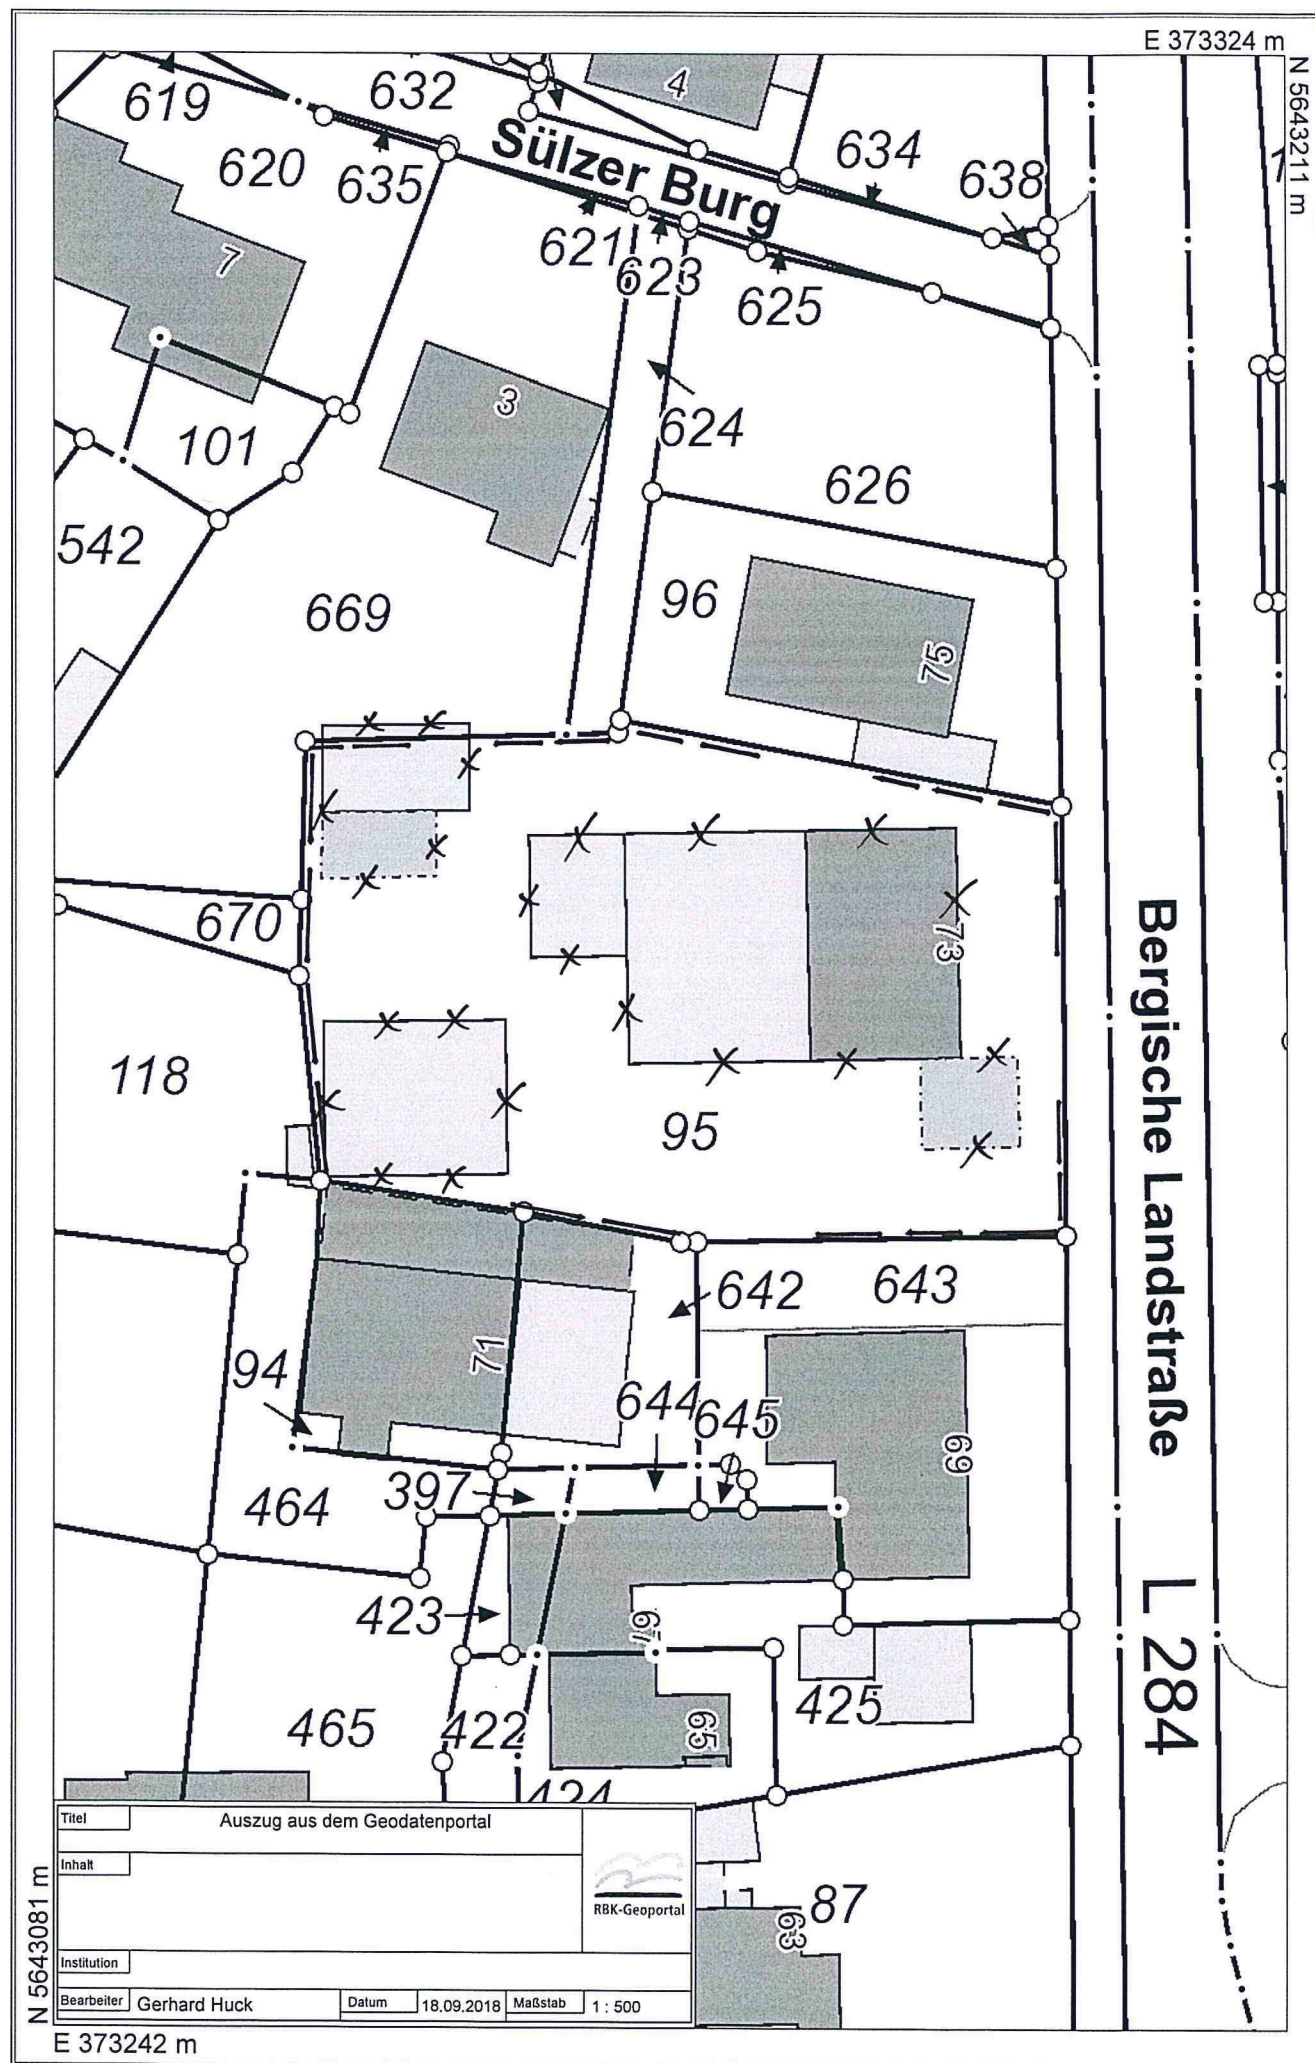


BEBAUUNGSKONZEPT BERGISCHE LANDSTRASSE 73
Gestaltung Erdgeschoss und Außen

Maßstab 1:200 (Ausdruck DIN A3)
Bezugshöhe Fahrbahnrand = 84.20 NHH

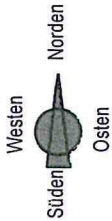

Haus 02
5 Wohnungen mit insgesamt
ca. 490qm Wohnfläche



Haus 01
6 Wohnungen mit insgesamt
ca. 650qm Wohnfläche

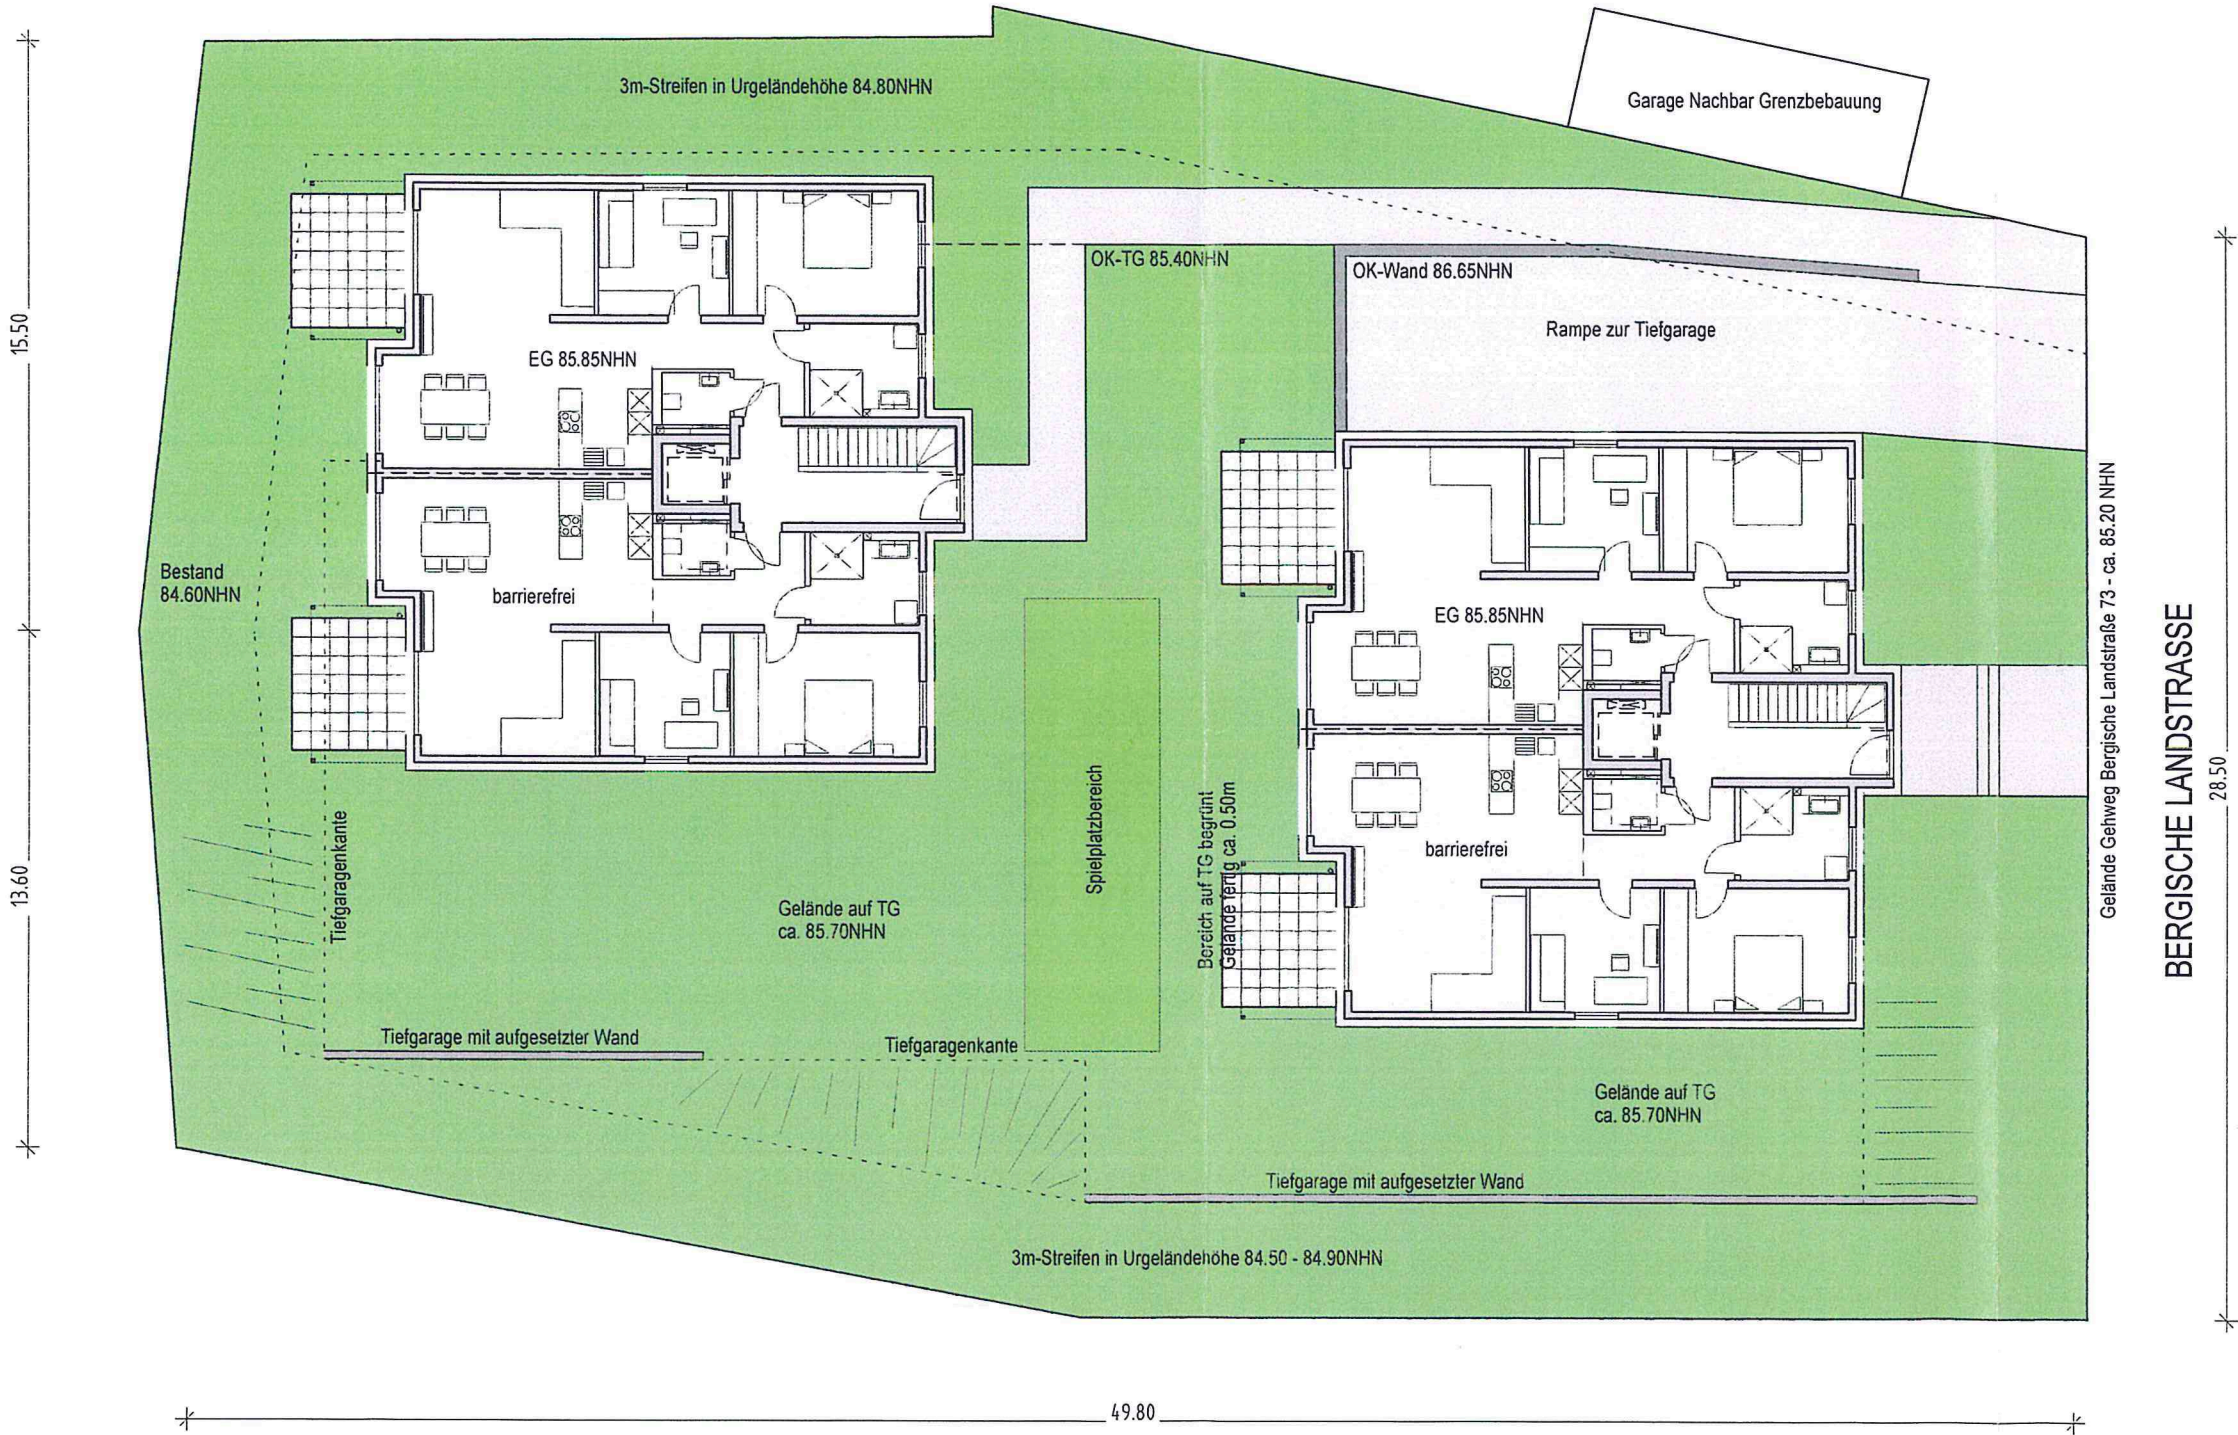

■ OKFFB EG ±0.00 = 85.85 mNN

BEBAUUNGSKONZEPT BERGISCHE LANDSTRASSE 73
Tiefgarage


Maßstab 1:200 (Ausdruck DIN A3)
Bezugshöhe Gehwegrand = 85.20 NHN

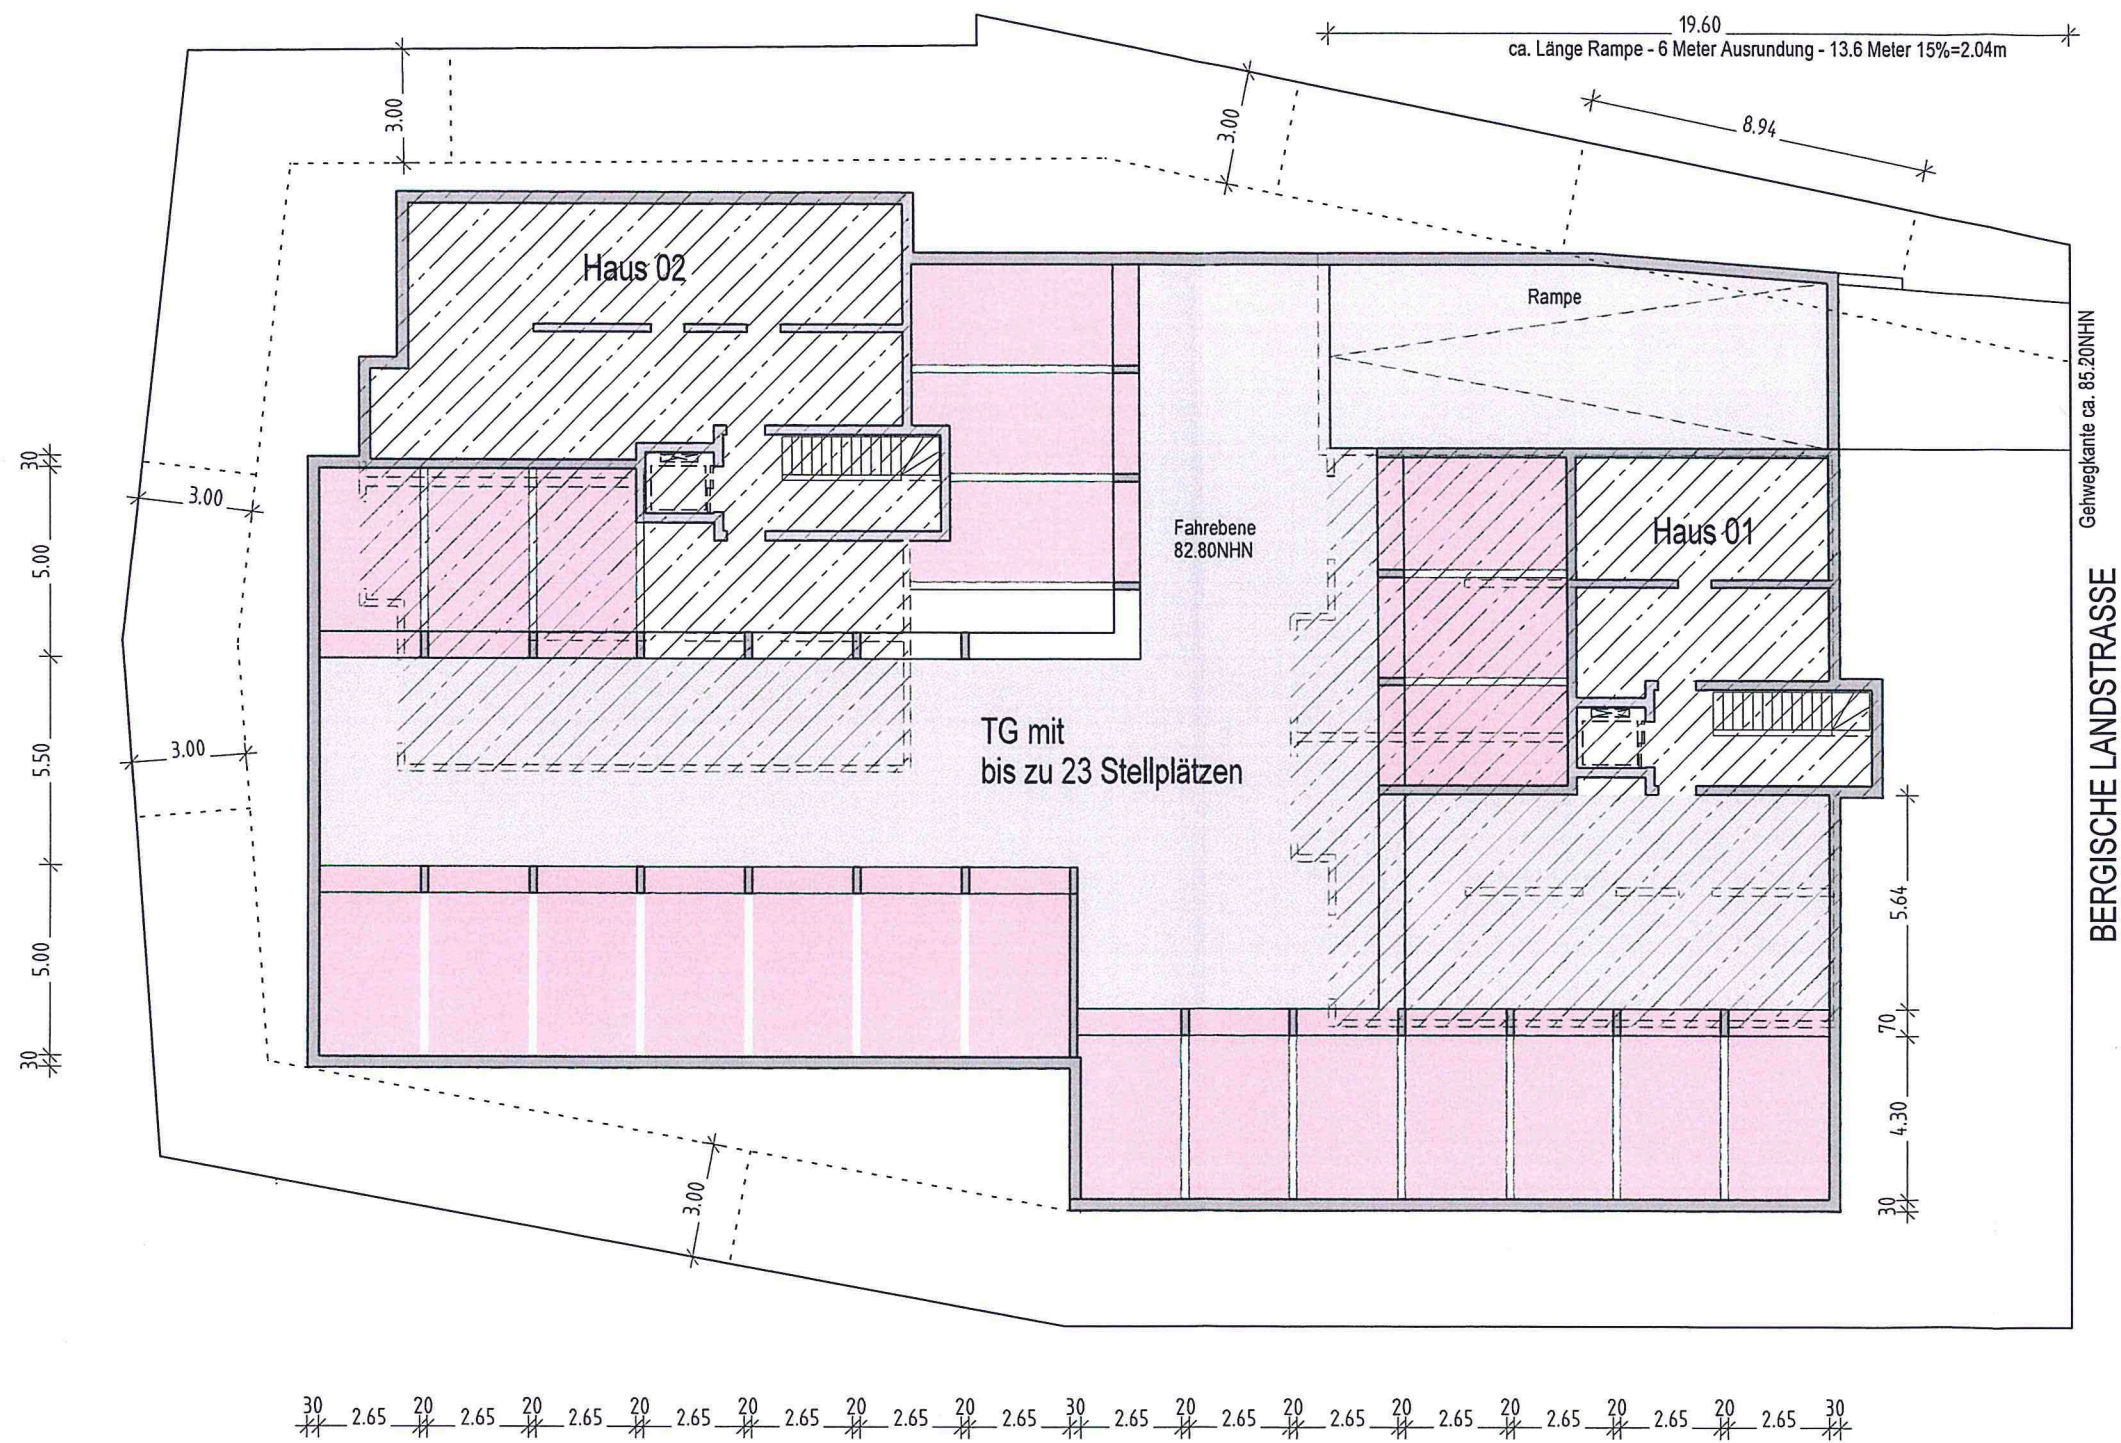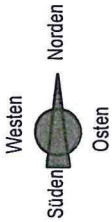

OKFFB EG ±0.00 = 85.85 mNN

BEBAUUNGSKONZEPT BERGISCHE LANDSTRASSE 73
Ansicht von Osten - von Bergischer Landstraße aus


Maßstab 1:200 (Ausdruck DIN A3)
Bezugshöhe Gehwegrand = 85.20 NHN

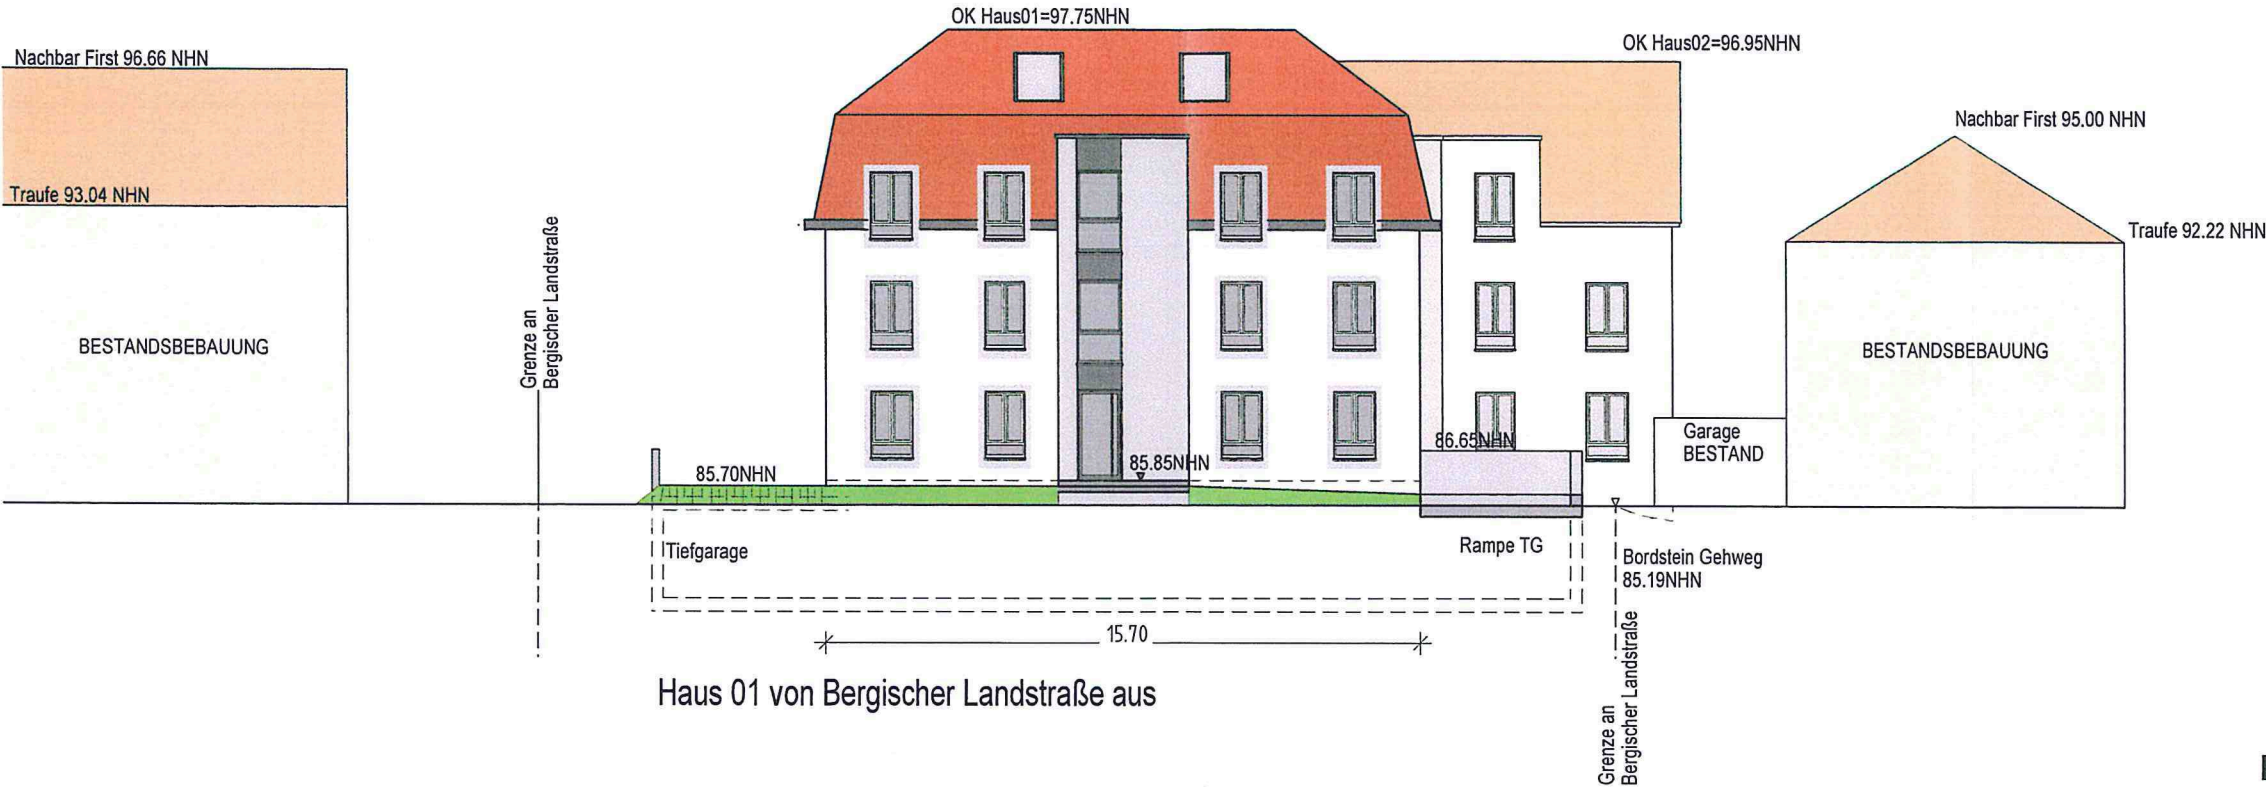

[Handwritten signature]
[Handwritten signature]

BEBAUUNGSKONZEPT BERGISCHE LANDSTRASSE 73
Gesamtansicht von Süden

Maßstab 1:200 (Ausdruck DIN A3)
Bezugshöhe Gehwegrand = 85.20 NHN

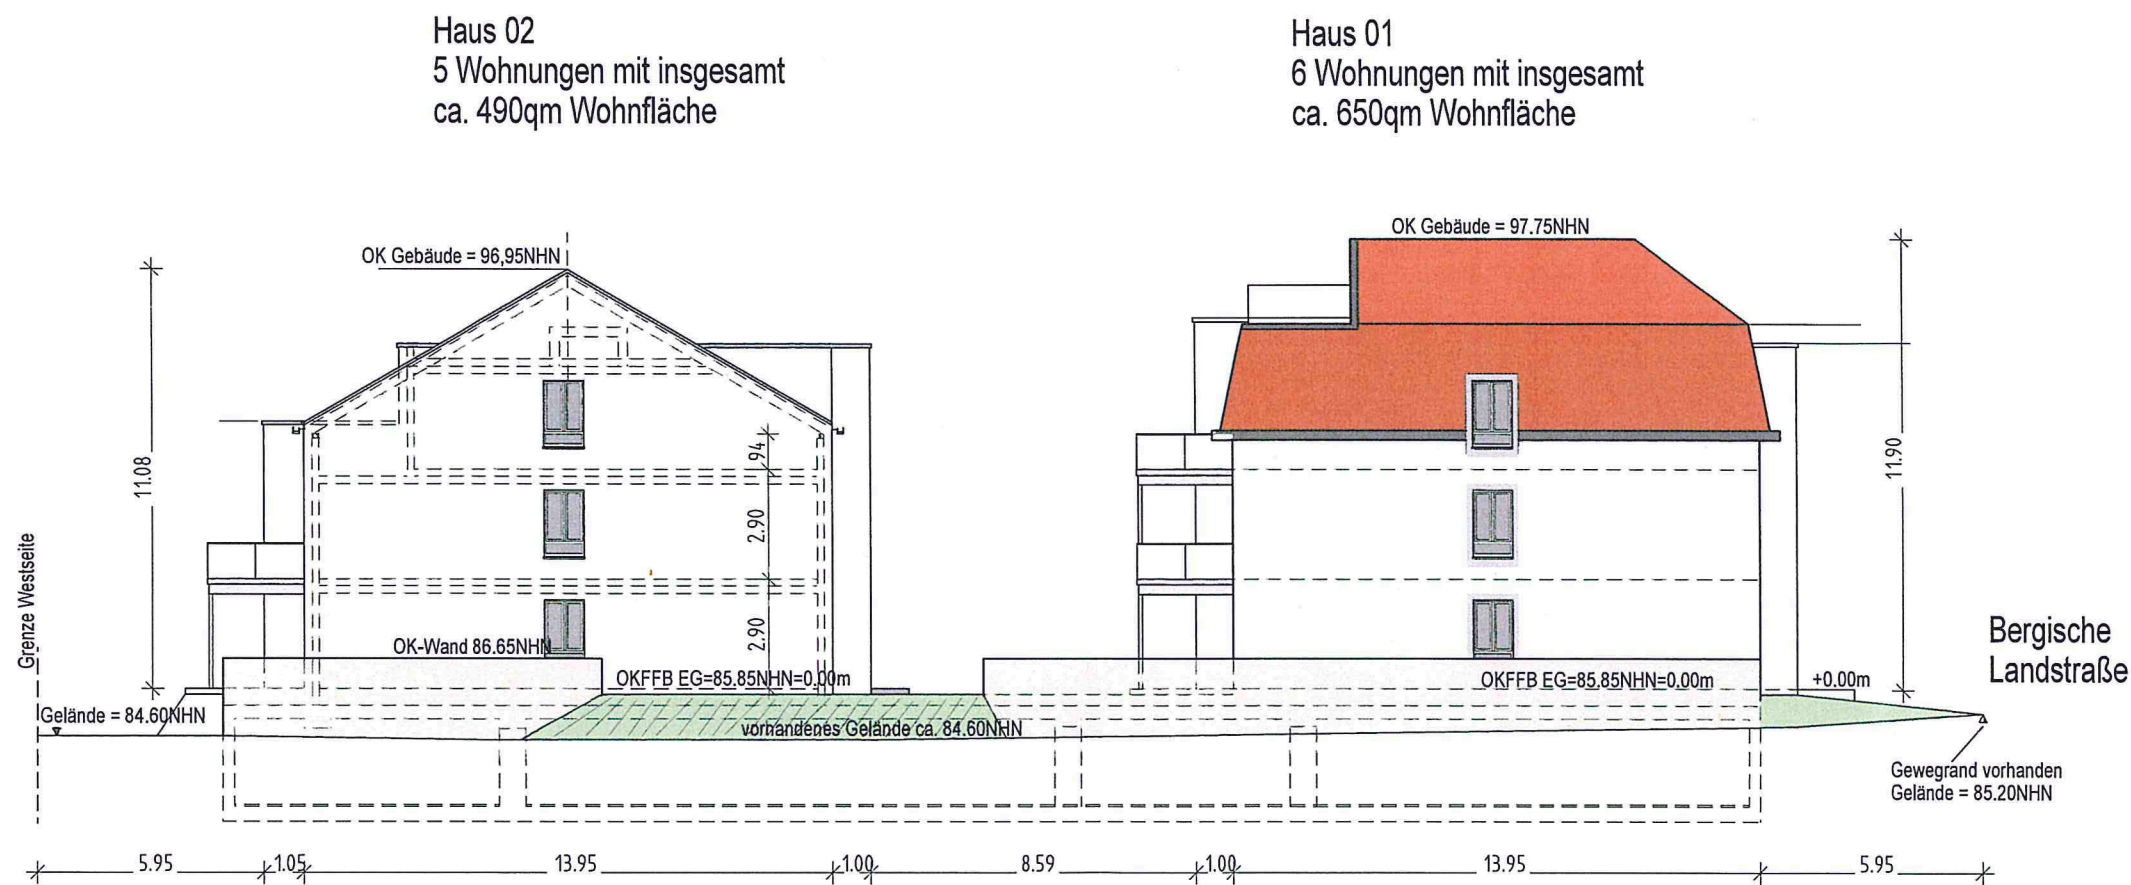

- OKFFB EG ±0.00 = 85.85 mNN
- Bauherr

[Handwritten signature]

[Circular stamp: INGENIEURKAMMER - 31 -]

[Handwritten signature]