



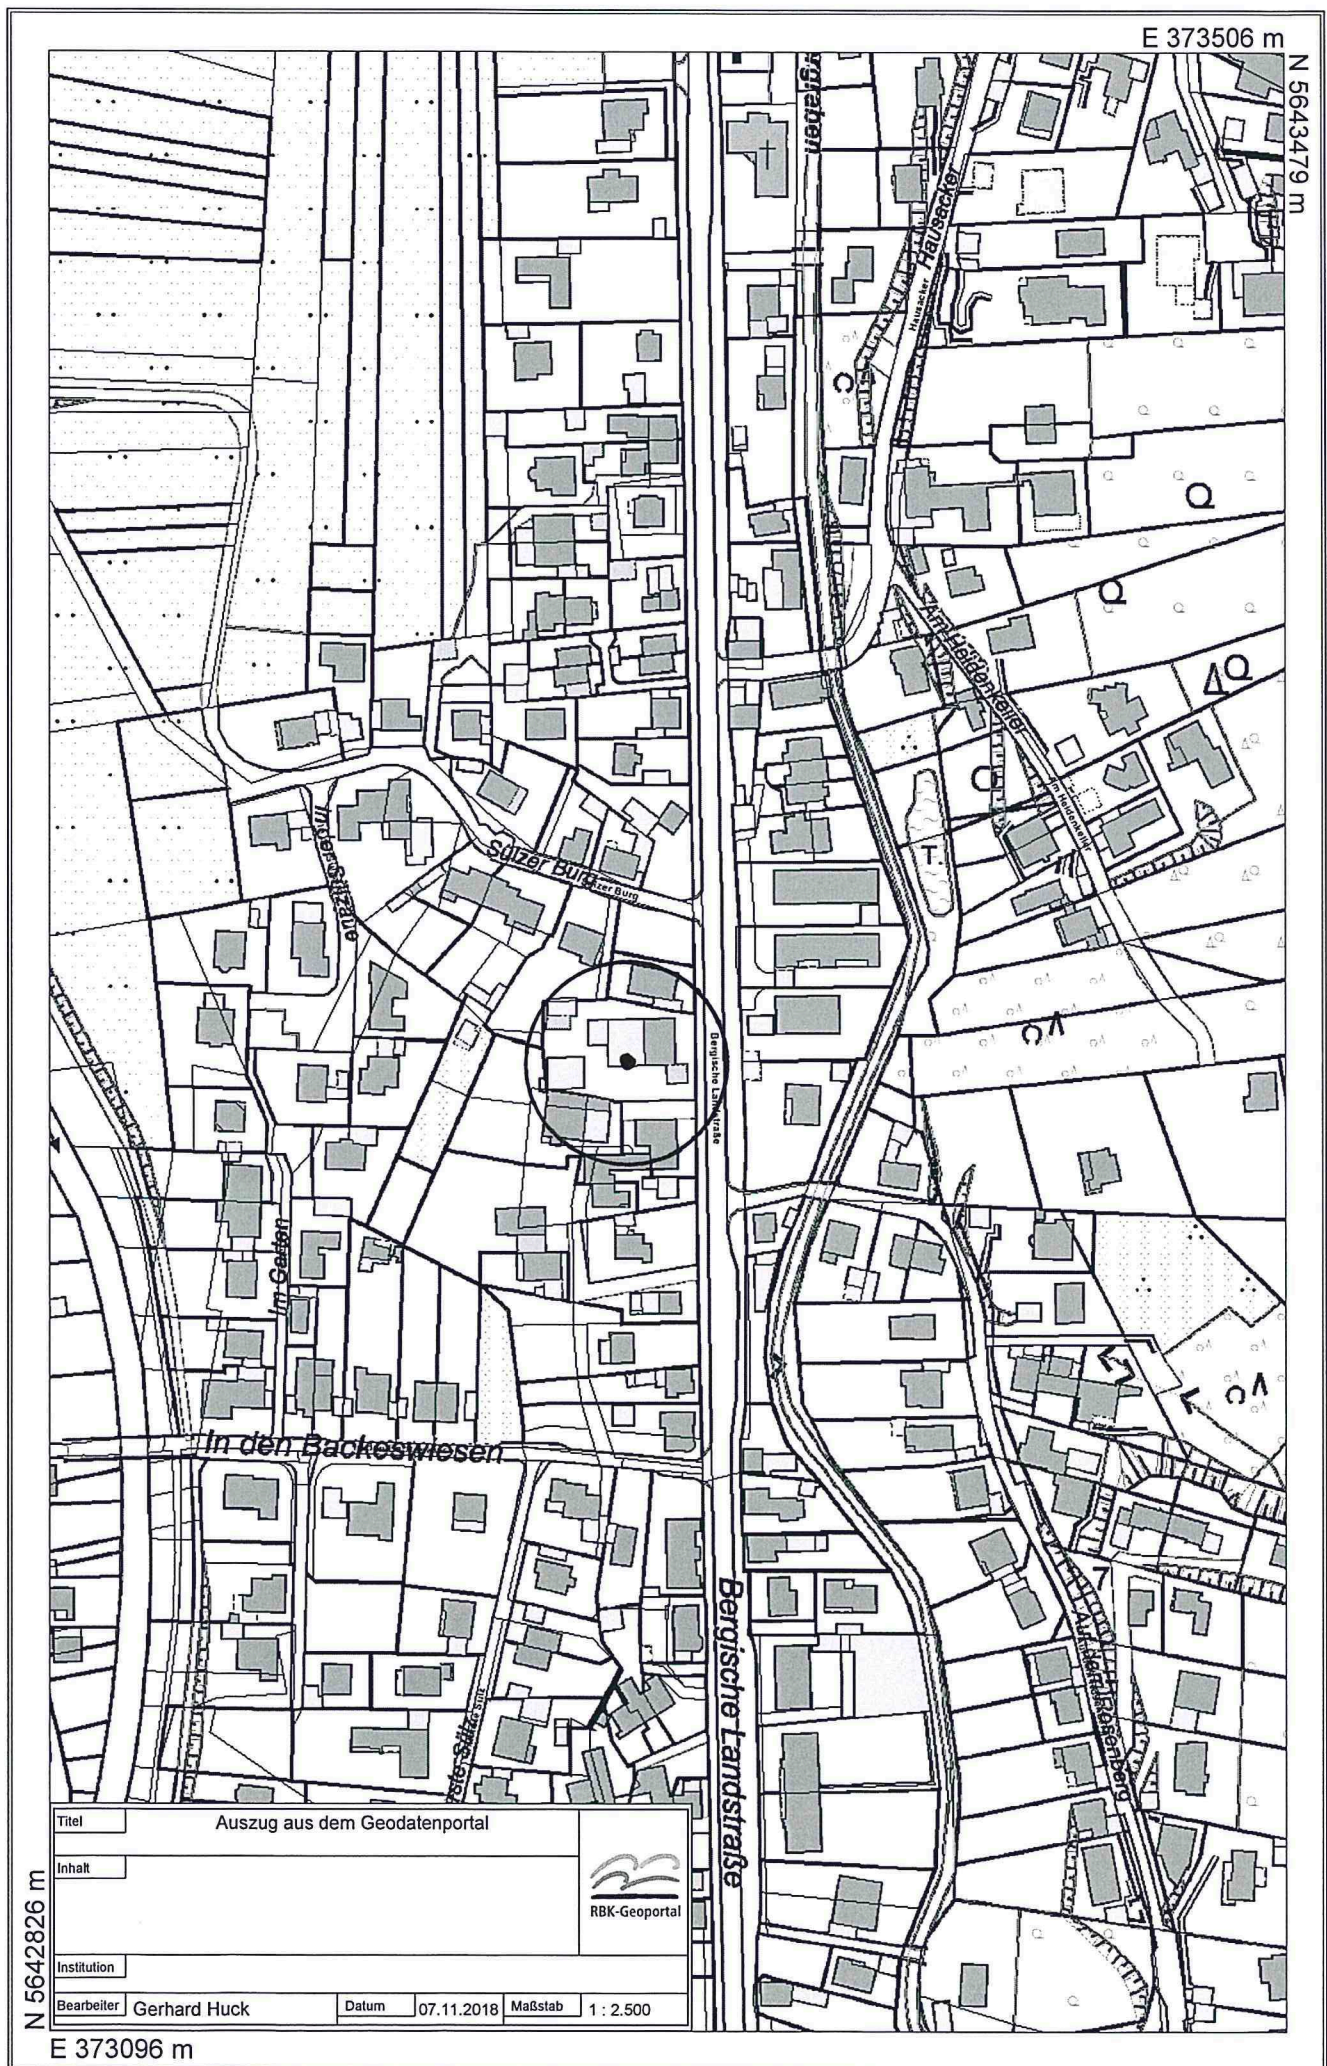

E 373323 m

N 5643211 m

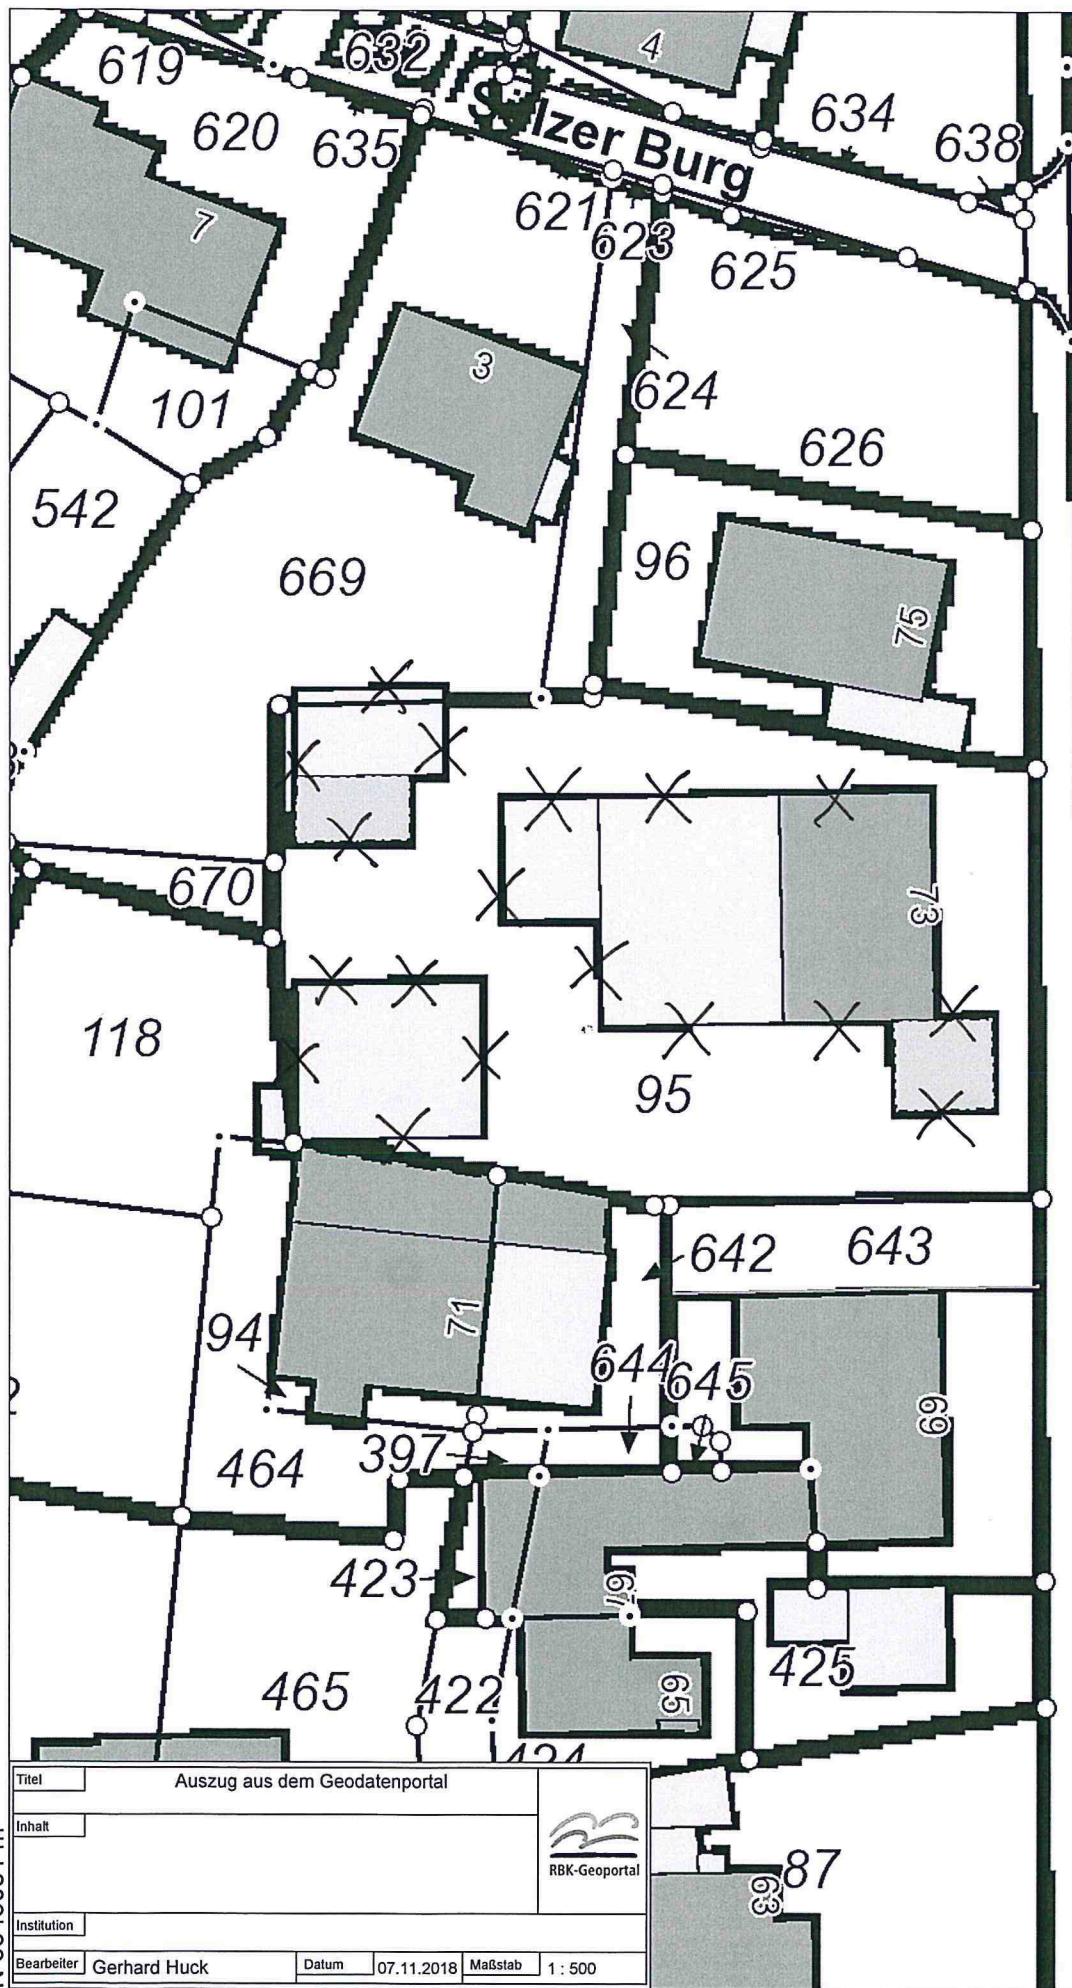

Titel		Auszug aus dem Geodatenportal	
Inhalt			
Institution			
Bearbeiter	Gerhard Huck	Datum	07.11.2018
		Maßstab	1 : 500



N 5643081 m



E 373241 m

BEBAUUNGSKONZEPT BERGISCHE LANDSTRASSE 73 Geländeübersicht


Maßstab 1:200 (Ausdruck DIN A3)
Bezugshöhe Gehwegrand = 85.20 NHN

Haus 02
5 Wohnungen mit insgesamt
ca. 480qm Wohnfläche
zugehörig 8 Stellplätze

Haus 01
6 Wohnungen mit insgesamt
ca. 530qm Wohnfläche
zugehörig 9 Stellplätze

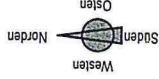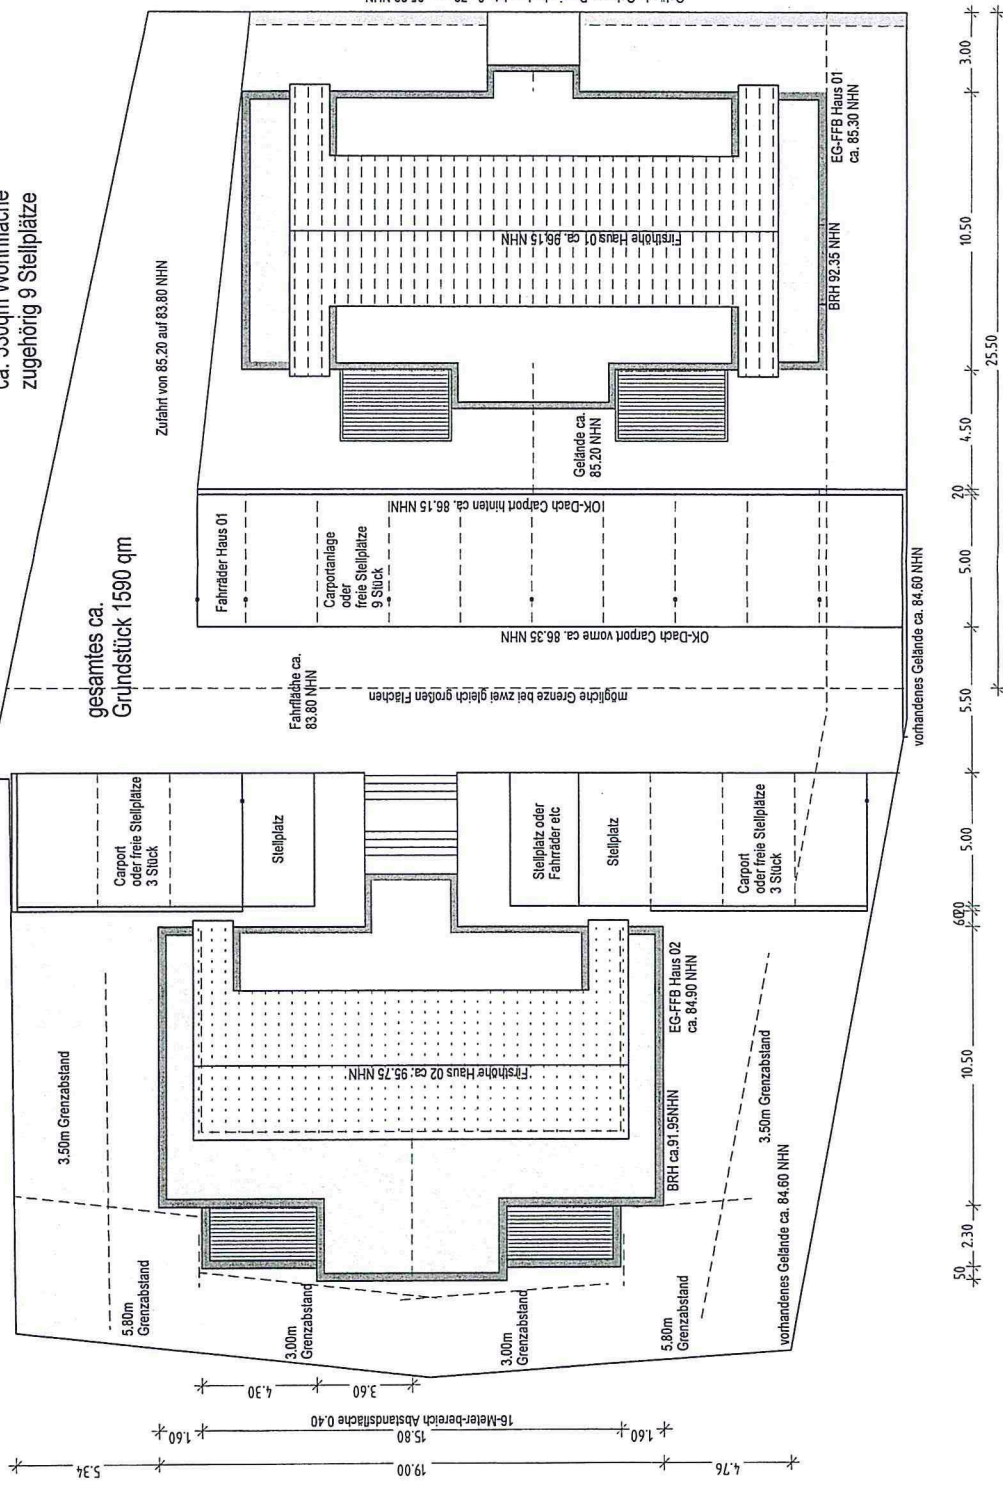

BERGISCHE LANDSTRASSE

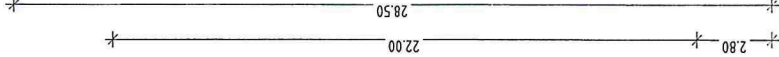


BEBAUUNGSKONZEPT BERGISCHE LANDSTRASSE 73

Gesamtansicht von Süden

Maßstab 1:200 (Ausdruck DIN A3)

Bezugshöhe Gehwegrand = 85.20 NHN

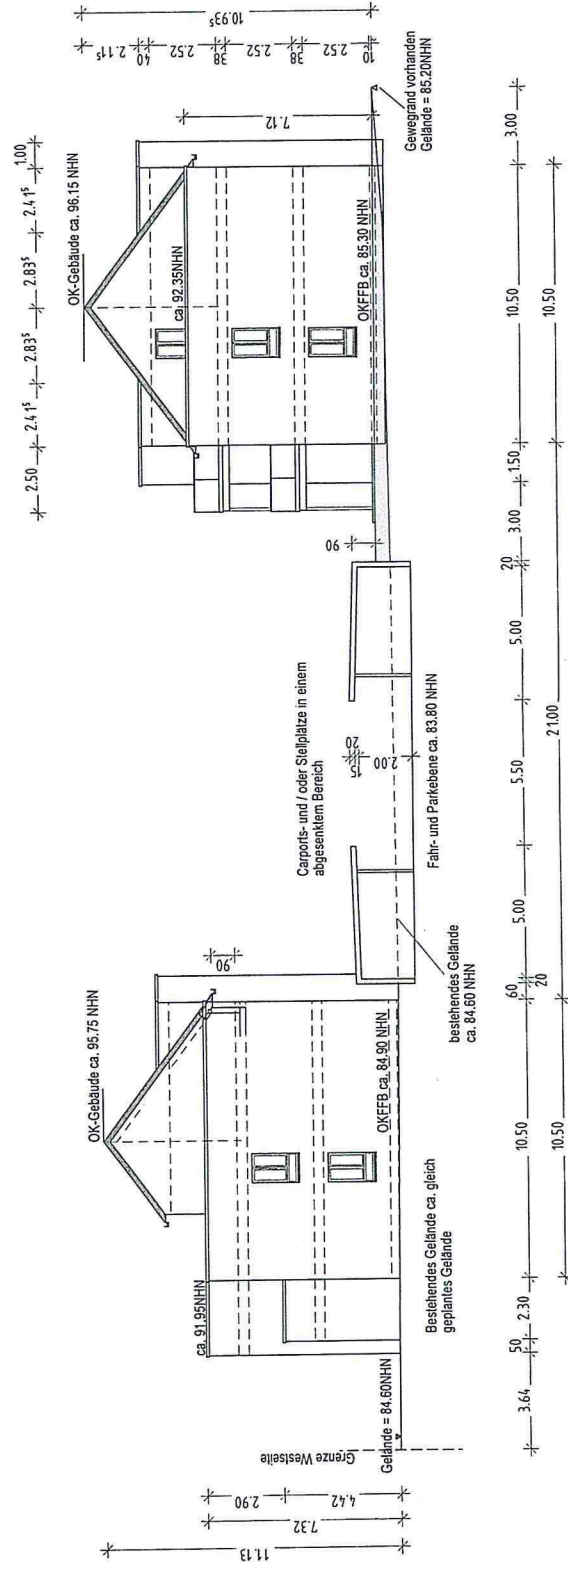

BEBAUUNGSKONZEPT BERGISCHE LANDSTRASSE 73 Ansicht von Osten - von Bergischer Landstraße aus

Maßstab 1:200 (Ausdruck DIN A3)
Bezugshöhe Gehwegrand = 85.20 NHN

